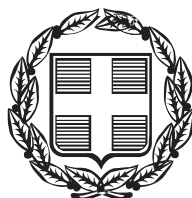


ΕΦΗΜΕΡΙΣ ΤΗΣ ΚΥΒΕΡΝΗΣΕΩΣ

ΤΗΣ ΕΛΛΗΝΙΚΗΣ ΔΗΜΟΚΡΑΤΙΑΣ

ΤΕΥΧΟΣ ΤΕΤΑΡΤΟ **Αρ. Φύλλου 235**

28 Μαΐου 2014

ΑΠΟΦΑΣΕΙΣ

Αριθμ. 7992/75650

Καθορισμός των ορίων αιγιαλού – παλαιού Αιγιαλού και δημιουργία ζώνης παραλίας στην θέση «Βαθειά Μεριά», Δ.Ε. Αμαρύνθου, Δήμου Ερέτριας, Ν. Ευβοίας.

Η ΓΕΝΙΚΗ ΓΡΑΜΜΑΤΕΑΣ
ΑΠΟΚΕΝΤΡΩΜΕΝΗΣ ΔΙΟΙΚΗΣΗΣ
ΘΕΣΣΑΛΙΑΣ - ΣΤΕΡΕΑΣ ΕΛΛΑΔΑΣ

Έχοντας υπόψη:

1. Τις διατάξεις των άρθρων 3,4 και 5, του Ν.2971/2001 (Φ.Ε.Κ. 285/2001 τ.Α΄) «περί αιγιαλού και παραλίας και άλλες διατάξεις».

2. Τις διατάξεις του άρθρου 113 του Ν. 3978/2011 (Α΄137) με το οποίο τροποποιήθηκε το άρθρο 5 του Ν.2971/2001.

3. Τις διατάξεις του Ν.3200/55 "περί διοικητικής αποκεντρώσεως", όπως αυτές τροποποιήθηκαν και ισχύουν σήμερα με τα Ν.Δ.532/70, Β.Δ.704/70, Β.Δ.705/70, Β.Δ. 192/72, Π.Δ.71/84, Π.Δ.347/86, Ν.2026/92 και Π.Δ.97/93.

4. Τις διατάξεις του Π.Δ. 551/88 " Οργάνωση Νομαρχιών-Οργάνωση Οικονομικών Υπηρεσιών (Φ.Ε.Κ 259 τ.Α΄), όπως τροποποιήθηκε και ισχύει.

5. Τις διατάξεις του Π.Δ. 284/88 «περί οργανισμού Υπ. Οικονομικών».

6. Τις διατάξεις της παρ.21 του άρθρου 46 του Ν.3220/2004 (ΦΕΚ 15 τ.Α΄/28-01-2004) «μέτρα αναπτυξιακής και κοινωνικής πολιτικής-αντικειμενοποίηση του φορολογικού ελέγχου και άλλες διατάξεις» δυνάμει των οποίων από 10-04-2004, αρμοδιότητες του Υπουργού Οικονομίας και Οικονομικών, οι οποίες ανήκαν ή είχαν μεταβιβαστεί στους Νομάρχες μέχρι την έναρξη λειτουργίας των Νομαρχιακών Αυτοδιοικήσεων και αφορούν θέματα του Υπουργείου Οικονομίας και Οικονομικών, που εξαιρέθηκαν από την κατάργηση με τις διατάξεις της παρ. 2 του άρθρου 39 του Ν.2218/1994, περιέρχονται στους Γενικούς Γραμματείς Περιφερειών.

7. Τις διατάξεις του Ν.3852/2010 (Φ.Ε.Κ 87 τ.Α΄/7-6-2010) περί ¨νέας αρχιτεκτονικής της Αυτοδιοίκησης και της Αποκεντρωμένης Διοίκησης – Πρόγραμμα Καλλικράτης¨ και ιδίως τις διατάξεις της παρ. 1 και 2 του άρθρου 6, τις διατάξεις της παρ. 1 του άρθρου 280 και τις διατάξεις της παρ. 4 του άρθρου 283.

8. Το αριθμ. Δ6Α 1022671 ΕΞ 2011/10-02-2011 έγγραφο του Υπ. Οικονομικών, σύμφωνα με το οποίο οι αρμοδιότητες του Υπουργού Οικονομικών, που περιήλθαν στους Γενικούς Γραμματείς των Περιφερειών (του Ν.2503/1997, Α΄107), σύμφωνα με τις διατάξεις της παρ. 21 του άρθρου 46 του Ν.3220/2004 (Α΄15) και καταγράφονται στην υπ'αριθμ. 1063649/790/Α0006/03-08-2004 απόφαση του Υπουργού Οικονομίας και Οικονομικών, ασκούνται από 01/01/2011, από τους Γενικούς Γραμματείς των Αποκεντρωμένων Διοικήσεων, σύμφωνα με τις διατάξεις του άρθρου 280 του Ν. 3852/2010 (Α΄87).

9. Τις διατάξεις του Π.Δ. 138/2010 (Φ.Ε.Κ 231/Α/27.12.2010) «περί οργανισμού Αποκεντρωμένης Διοίκησης Θεσσαλίας – Στερεάς Ελλάδας».

10. Την από 04/04/2014 έκθεση (2ο πρακτικό) της κατά το άρθρο 3 του Ν.2971/01 της αρμόδιας Επιτροπής καθορισμού των ορίων του αιγιαλού - παραλίας - παλαιού αιγιαλού, που καθόρισε για πρώτη φορά τα όρια αιγιαλού – παλαιού αιγιαλού και δημιουργία ζώνης παραλίας θέση «Βαθειά Μεριά», Δ.Ε. Αμαρύνθου, Δήμου Ερέτριας, Ν. Ευβοίας, με ενδιαφερόμενο τον ΑΔΜΗΕ Α.Ε.

11. Το από Νοέμβριο 2012 – Ιούνιο 2013, με κλίμακα 1:500 τοπογραφικό διάγραμμα, το οποίο συντάχθηκε από τον διπλωματούχο Αγρονόμο Τοπογράφο Μηχανικό Σωκράτη Μπαλιώτα, σε δύο πινακίδες με αρ.σχ.Τ1, Τ2 που ελέγχθηκε για την ακρίβεια της αποτύπωσης την 10/10/2013 από τον Δημήτριο Προκάκη, διπλωματούχο Αγρονόμο Τοπογράφο Μηχανικό ΠΕ/Δ1, υπάλληλο της Κτηματικής Υπηρεσίας Ν. Ευβοίας και θεωρήθηκε την 14/10/2013 από την Αθηνά Μπούρικα Αγρονόμο Τοπογράφο Μηχανικό, αν/τρια Προϊσταμένη της ίδιας Υπηρεσίας, όπως ορίζουν οι διατάξεις του άρθρου 4 παρ. 2 του Ν.2971/01 και συνοδεύει την Έκθεση της προαναφερόμενης Επιτροπής.

12. Το υπ' αριθμ. Φ.119/270210/Σ.1692/18-04-2013 έγγραφο του Γ.Ε.ΕΘ.Α – Γ΄ Κλάδος/Γ2 – Τ.Ε.Υ., σύμφωνα με το οποίο από πλευράς αρμοδιοτήτων του, όπως αυτές απορρέουν από το άρθρο 17 του ν. 2971/2001, δεν έχει αντίρρηση για τη συνέχιση της διαδικασίας καθορισμού των ορίων αιγιαλού και δημιουργία ζώνης παραλίας στην εξεταζόμενη θέση.

13. Το υπ'αριθμ. Φ121/546/16-04-2014 έγγραφο της Κτηματικής Υπηρεσίας Ν. Ευβοίας, με το οποίο ζητείται η έκδοση της απόφασης, αποφασίζουμε:

Επικυρώνουμε την από 04/04/2014 έκθεση (2ο πρακτικό) της κατά το άρθρο 3 του Ν.2971/01 της αρμόδιας Επιτροπής καθορισμού των ορίων του αιγιαλού - παραλίας - παλαιού αιγιαλού, που καθόρισε για πρώτη φορά τα όρια αιγιαλού – παλαιού αιγιαλού και δημιουργία

ζώνης παραλίας θέση «Βαθειά Μεριά», Δ.Ε. Αμαρύνθου, Δήμου Ερέτριας, Ν. Ευβοίας, με ενδιαφερόμενο τον ΑΔΜΗΕ Α.Ε Νοέμβριο 2012 – Ιούνιο 2013, με κλίμακα 1:500 τοπογραφικό διάγραμμα, το οποίο συντάχθηκε από τον διπλωματούχο Αγρονόμο Τοπογράφο Μηχανικό Σωκράτη Μπαλιώτα, σε δύο πινακίδες με αρ.σχ.Τ1, Τ2 που ελέγχθηκε για την ακρίβεια της αποτύπωσης την 10/10/2013 από τον Δημήτριο Προκάκη, διπλωματούχο Αγρονόμο Τοπογράφο Μηχανικό ΠΕ/Δ1, υπάλληλο της Κτηματικής Υπηρεσίας Ν. Ευβοίας και θεωρήθηκε την 14/10/2013 από την Αθηνά Μπούρικα Αγρονόμο Τοπογράφο Μηχανικό, αν/τρια Προϊσταμένη της ίδιας Υπηρεσίας, όπως ορίζουν οι διατάξεις του άρθρου 4 παρ.2 του Ν.2971/01 και συνοδεύει την Έκθεση της προαναφερόμενης Επιτροπής.

Στο παραπάνω από Νοέμβριο 2012 – Ιούνιο 2013 τοπογραφικό διάγραμμα σε δύο (2) πινακίδες, η αρμόδια Επιτροπή καθόρισε για πρώτη φορά:

Την οριογραμμή του αιγιαλού με κόκκινη συνεχή πολυγωνική γραμμή με στοιχεία 1, 2,.....,16, 17, της οποίας οι κορυφές εξασφαλίζονται με συντεταγμένες εξαρτημένες από το κρατικό τριγωνομετρικό δίκτυο σε εγκάρσια Μερκατορική Προβολή στο Ελληνικό Γεωδαιτικό Σύστημα Αναφοράς 1987 (Ε.Γ.Σ.Α. ’87).

Την οριογραμμή της παραλίας με κίτρινη συνεχή πολυγωνική γραμμή με στοιχεία 1’, 2’,.....,16’, 17’, της οποίας οι κορυφές εξασφαλίζονται με συντεταγμένες εξαρτημένες από το κρατικό τριγωνομετρικό δίκτυο σε εγκάρσια Μερκατορική Προβολή στο Ελληνικό Γεωδαιτικό Σύστημα Αναφοράς 1987 (Ε.Γ.Σ.Α. ’87).

Η οριογραμμή παραλίας καθορίζεται, κατά τέτοιο τρόπο ώστε να απέχει σταθερή απόσταση δέκα μέτρα (10μ.) από αυτήν του αιγιαλού, για να εξυπηρετηθούν οι σκοποί της παρ.2 του άρθρου 1, της παρ.3 του άρθρου 2 και της παρ. 1 του άρθρου 7 του Ν.2971/01.

Αποφαίνεται ότι δεν υπάρχει παλαιός αιγιαλός που να τεκμηριώνεται από ενδείξεις του εδάφους και από άλλα αποδεικτικά στοιχεία.

Στη ζώνης παραλίας υπάρχουν κατασκευές (μάνδρες, περιφράξεις, κλίμακες, εξώστες, πρόχειρα κτίσματα, πισίνα, κιόσκια κ.λπ.) που δεν εξαιρούνται από αυτήν.

Την εν μέρει ακύρωση της υπ’ αριθμ. 8873/53152/01-06-2011 (ΦΕΚ 184/τ.Δ΄/16-06-2011) επικυρωτικής απόφασης της Γ.Γ Αποκεντρωμένης Διοίκησης Θεσσαλίας – Στ. Ελλάδας και μόνο ως προς το τμήμα 17$^{Α΄}$ – 17΄ (διακεκομμένη στο παρόν διάγραμμα) της οριογραμμής παραλίας, εξακολουθούσα ισχύουσα ως προς τα λοιπά.

Ειδικότερα με την παρούσα καταργείται η κορυφή 16’ της οριογραμμής παραλίας, όπως αυτή εμφαίνεται στο διάγραμμα που συνοδεύει την ως άνω απόφαση, με συντεταγμένες χ:491341.172 και ψ:4248273.235 (17^{Α,} στο παρόν διάγραμμα) και σημείο συναρμογής πλέον των δύο υποθέσεων αποτελεί η κορυφή 17΄ της οριογραμμής παραλίας, με συντεταγμένες χ:491346.753 και ψ:4248275.106.

Η ισχύς της παρούσας αρχίζει με τη δημοσίευση στο Φύλλο Εφημερίδας της Κυβερνήσεως.

Η παρούσα απόφαση μαζί με την έκθεση και το διάγραμμα που προαναφέραμε, να δημοσιευτούν στην Εφημερίδα της Κυβερνήσεως.

Λάρισα, 14 Μαΐου 2014

Η Γενική Γραμματέας
Αποκεντρωμένης Διοίκησης
ΚΑΛΛΙΟΠΗ ΓΕΡΑΚΟΥΔΗ

ΕΠΙΤΡΟΠΗ ΚΑΘΟΡΙΣΜΟΥ ΟΡΙΩΝ ΑΙΠΑΛΟΥ-ΠΑΡΑΛΙΑΣ ΚΑΙ ΠΑΛΑΙΟΥ ΑΙΓΙΑΛΟΥ

2ο ΠΡΑΚΤΙΚΟ ΤΗΣ ΣΥΝΕΔΡΙΑΣΗΣ ΤΗΣ 04/04/2014

Στη Χαλκίδα σήμερα 04-04-2014, ημέρα Παρασκευή,

Η Επιτροπή καθορισμού ορίων Αιγιαλού-παραλίας-παλαιού αιγιαλού, η σύνθεση της οποίας καθορίστηκε βάσει των διατάξεων του άρθρου 3 του Ν.2971/2001 «περί Αιγιαλού-παραλίας και άλλες διατάξεις» και συγκροτήθηκε με την αριθμ. 24036/246400/09-12-2013 απόφαση Γ. Γ. Αποκεντρωμένης Διοίκησης Θεσσαλίας - Στερεάς Ελλάδας όπως τροποποιήθηκε με την αριθμ. 1763/15380/28-01-2014 όμοια απόφαση, αποτελούμενη από τους:

1. Μπούρικα Αθηνά, διπλωματούχο αγρον.-τοπογράφο μηχανικό ΠΕ/Β1, αν/τρια Προϊσταμένη Κτηματικής Υπηρεσίας Ν. Ευβοίας, σαν Πρόεδρο.

2. Προκάκη Δημήτριο, διπλωματούχο αγρον,-τοπογράφο μηχανικό ΠΕ/Δ1, υπάλληλο της Κτηματικής Υπηρεσίας Ν. Ευβοίας, σαν Μέλος.

3. Σαραγλή Νικόλαο, αντιπλοίαρχο Λ.Σ., νόμιμο αναπλ/τη του Λιμενάρχη του Κ.Λ/Χ Χαλκίδας, σαν αναπληρωματικό μέλος (κωλυομένου του τακτικού μέλους Παναγιώτη Μοίρα).

4. Καρατζούδη Βαρβάρα, διπλωματούχο αρχιτέκτονα μηχανικό ΠΕ/Β1, νόμιμη αναπλ/τρια του Δ/ντή της Υπηρεσίας Δόμησης, του Δήμου Χαλκιδέων, σαν αναπληρωματικό μέλος, (κωλυομένου του τακτικού μέλους Νικολάου Μπάνου).

5. Δ/ντή ΠΕΧΩ Αποκεντρωμένης Διοίκησης Θεσσαλίας - Στ. Ελλάδας ή νόμιμο αναπλ/τή (αν και προσκλήθηκε νόμιμα κατά την αυτοψία δεν προσήλθε).

Παρουσία και της γραμματέως της Επιτροπής Πουρνή Παναγιώτας εφοριακών ΠΕ/Δ2, υπαλλήλου της Κτηματικής Υπηρεσίας Ν. Ευβοίας.

Συνήλθε στα γραφεία της Κτηματικής Υπηρεσίας Ν. Ευβοίας μετά από την αριθμ. Φ.93/3/27-02-2014 πρόσκληση της Προέδρου της, για να γνωμοδοτήσει επί της υπόθεσης καθορισμού για πρώτη φορά των οριογραμμών αιγιαλού - παραλίας-παλαιού αιγιαλού στη θέση Βαθειά Μεριά, Δ.Ε.Αμαρυνθίων, Δήμου Ερέτριας, Ν. Ευβοίας, με ενδιαφερόμενο την ΑΔΜΗΕ Α.Ε.

Αφού διαπιστώθηκε απαρτία κατά τις διατάξεις του άρθρου 14 του Ν.2690/99, η Πρόεδρος κηρύσσει την έναρξη της συνεδρίασης, αφού η υπόθεση θεωρείται επείγουσα, λόγω παρέλευσης της προθεσμίας της παρ.3 του άρθρου 5 του Ν.2971/01, όπως κρίθηκε ως τέτοια και από τα υπόλοιπα μέλη της Επιτροπής:

Η Επιτροπή αφού έλαβε υπόψη

1.- Το αριθμ. ΔΝΕΜ/23534/07-12-2012 έγγραφο της ΑΔΜΗΕ Α.Ε., με το οποίο ζητά τη χάραξη του αιγιαλού-παραλίας στην περιοχή, όπου και ο τερματικός σταθμός Αμαρύνθου, για τις ανάγκες του έργου διασύνδεσης με υποβρύχιο καλώδιο του σταθμού αυτού με τον υποσταθμό Καλάμου Αττικής και υποβλήθηκε χάρτης ΓΥΣ 1:5000 προκειμένου να διαβιβαστεί στο ΓΕΕΘΑ.

2.- Τις διατάξεις του Ν.2971/01 (ΦΕΚ 285 τ.Α΄/19-12-01) «περί αιγιαλού-παραλίας», όπως τροποποιήθηκε, συμπληρώθηκε και ισχύει καθώς και της αριθμ. 1089532πε/ 8205πε/Β0010/20-04-05 κ.υ.α. Υπουργών Οικονομίας & Οικονομικών και ΠΕΧΩΔΕ «περί στοιχείων καθορισμού αιγιαλού και παραλίας».

3.- Τις διατάξεις του άρθρου 113 του Ν.3978/2011 (ΦΕΚ137 τ.Α΄/2011), με τις οποίες τροποποιήθηκε το άρθρο 5 του Ν.2971/01.

4.- Το αριθμ.Φ121/2651/17-12-2012 έγγραφο Κτηματικής Υπηρεσίας Ν. Ευβοίας, με το οποίο διαβιβάστηκε η υπόθεση προς το ΓΕΕΘΑ, κατ' εφαρμογή της παραπάνω διάταξης.

5.- Το αριθμ.Φ.119/270210/Σ. 1692/18-04-2013 έγγραφο ΓΕΕΘΑ, με το οποίο γνωμοδότησε ότι δεν έχει αντίρρηση για τη συνέχιση της διαδικασίας καθορισμού των ορίων αιγιαλού-παραλίας και τυχόν υπάρχοντος παλιού αιγιαλού στην υπόψη περιοχή.

6.- Το αριθμ. ΔΝΕΜ/22104/30-07-2013 έγγραφο της ΑΔΜΗΕ Α.Ε., με το οποίο υποβάλλεται τοπογραφικό διάγραμμα, με την αναλυτική αποτύπωση της περιοχής.

7.- Το από Νοέμβριο 2012-Ιούνιο 2013 τοπογραφικό διάγραμμα, της υπό καθορισμό περιοχής, που υπεβλήθη με το προαναφερόμενο έγγραφο, το οποίο συντάχθηκε από τον διπλωματούχο αγρον.-τοπογράφο μηχανικό Σωκράτη Μπαλιώτα, ως Αναδόχου της μελέτης, σε κλίμακα 1:500, σε δύο (2) πινακίδες με αρ.σχ.Τ1,Τ2, ελέγχθηκε για την ακρίβεια της αποτύπωσης την 10-10- 2013 από τον Δημήτριο Προκάκη, διπλωματούχο αγρον.-τοπογράφο μηχανικό ΠΕ/Δ1, υπάλληλο της Κτημ. Υπηρεσίας Ν. Ευβοίας και θεωρήθηκε την 14-10-2013 από την Αθηνά Μπούρικα, διπλωματούχο αγρον.-τοπογράφο μηχανικό, αν/τρια Προϊσταμένη της ίδιας Υπηρεσίας, όπως ορίζουν οι διατάξεις του άρθρου 4 παρ. 2 του Ν.2971/01.

8.- Την από επιτόπιο μετάβαση των μελών της Επιτροπής, κατά την 10-10-2013, μετά την αριθμ. Φ93/9/7.10.2013 πρόσκληση της Προέδρου της, σχηματισθείσα αντίληψη για το πλάτος της βρεχόμενης ζώνης της ξηράς και άλλα συναφή στοιχεία που προβλέπονται από το άρθρο 9 του Ν.2971/2001 και ειδικότερα:

α) τη γεωμορφολογία του εδάφους:

ι. η μορφολογία της ακτής της εξεταζόμενης περιοχής συνίσταται από χαλαρά ιζήματα (αμμώδης-αμμοχαλικώδης ακτή), που έχουν προκύψει από τη διάβρωση - αποσάθρωση των μητρικών πετρωμάτων της ακτής, με εύρος που κυμαίνεται από 3,00μ. έως 20,00μ. περίπου και υψόμετρα αυχένα που κυμαίνονται από 0,70 έως 1,70μ. περίπου. Το εύρος της αμμώδους ακτής σε πολλά σημεία παρουσιάζει περιορισμένη ανάπτυξη λόγω των επεμβάσεων που έχουν μεταβάλλει σημαντικά τη φυσική μορφολογία του αιγιαλού και κυρίως της παραλιακής χωμάτινης οδού (πιν.Τ2), που έχει κατασκευαστεί αυθαίρετα και σε πολλά σημεία της έχει διαβρωθεί από τους προσπίπτοντες κυματισμούς. Το πλάτος του αιγιαλού μειώνεται περαιτέρω σε διαστήματα έντονης πλήμμης.

ιι. η μορφολογία της συνεχόμενης της ακτής περιοχής, που βρίσκεται στα νότια της Χαλκίδας και προς Ανατολάς της πόλης της Αμαρύνθου και του οικισμού Αλαμπέϊκα, είναι πεδινή με γαιώδεις επιχώσεις που δημιουργεί ο χείμαρρος Σαρανταπόταμος και άλλοι μικρότεροι χείμαρροι που εκβάλουν στην περιοχή της Αμαρύνθου,. Από τη γεωλογική χαρτογράφηση (χάρτης ΙΓΜΕ) προκύπτει ότι η ευρύτερη περιοχή καλύπτεται επιφανειακά από σχηματισμούς του τεταρτογενούς και του νεογενούς, οι οποίοι επικάθονται επί των σχηματισμών της πελαγονικής ζώνης και ειδικότερα η υπό εξέταση περιοχή όπου παρατηρούνται τα χαμηλότερα υψόμετρα καλύπτεται από προσχωματικές αποθέσεις σε ποταμοκοιλάδες ανοικτές προς τη θάλασσα, οι οποίες συνίστανται κυρίως από χαλαρά καστανόχρωμα αργιλοαμμώδη υλικά με διάσπαρτες κροκαλολατύπες και κατά θέσεις με παρεμβολές χαλαρών κροκαλολατυποπαγών.

Η περιοχή μελέτης διέπεται από τις εκτός σχεδίου πολεοδομικές διατάξεις και είναι δομημένη με κατοικίες κύριες και παραθεριστικές.

Οι κυρίαρχες χρήσεις γης της εξεταζόμενης περιοχής από πλευράς κάλυψης είναι αυτή της οικιστικής και των καλλιεργειών με κύρια απασχόληση του πληθυσμού πρωτίστως στον τριτογενή τομέα (αναψυχή-τουρισμός κ.λπ.) ενώ ακολουθεί ο πρωτογενής με περισσότερη ανάπτυξη της γεωργίας και της αλιείας, οι οποίες ευνοούνται από το κλίμα και τη μορφολογία της περιοχής.

ιιι. το φυσικό όριο βλάστησης, το οποίο στο μεγαλύτερο τμήμα έχει αποψιλωθεί λόγω των επεμβάσεων συνίσταται κυρίως από χαμηλή ποώδη και θαμνώδη φυσική βλάστηση (υδροχαρή φυτά, καλάμια-βρύα, αγριόχορτα, κ.λπ.).

β) το γεγονός ότι στην περιοχή δεν εντοπίστηκαν παράκτιοι φυσικοί πόροι.

γ) τους ανέμους που προσβάλλουν την περιοχή μελέτης, οι οποίοι είναι κυρίως αυτοί του νότιου τομέα και κυρίως Ν. Ν.Α. και Ν.Δ. διεύθυνσης, με ετήσια συχνότητα 7,02%, 4,87% και 5,26% αντίστοιχα και ένταση έως 10 Bf. (για τη Ν.Α. δ/νση κατά τους μήνες Ιούλιο και Αύγουστο, κατά τους οποίους παράγεται και το μέγιστο ύψος κύματος), όπως προκύπτει από τα στοιχεία του Μ.Σ. Χαλκίδας για την περίοδο 1974-1994.

Η περιοχή εμφανίζεται προστατευμένη ιδιαίτερα από τους έντονους ανέμους του βόρειου τομέα.

Η παλίρροια στην περιοχή χαρακτηρίζεται από ημερήσιες διακυμάνσεις, που είναι περισσότερο αισθητές κατά τη διάρκεια των συζυγιών. Τα παλιρροιακά δεδομένα που βασίζονται σε μακροχρόνιες παρατηρήσεις του παλιρροιακού σταθμού Χαλκίδας, πλησιέστερου στην εξεταζόμενη θέση εμφανίζουν μέσο εύρος παλίρροιας 0,42μ., μέγιστο εύρος 1,20μ., ελάχιστο εύρος 0,01μ. και επάλλαξη 1,45μ.

δ) η μορφολογία του πυθμένα είναι αμμώδης-ιλυώδης με κλίσεις και μικρά βάθη, κοντά στην ακτή, όπως προκύπτει και από το χάρτη της ΓΥΣ σε κλιμ. 1:50.000 και ως εκ τούτου η θραύση του κύματος και η εκτόνωση της ενέργειας του γίνεται σε μεγάλη απόσταση από την ακτογραμμή. Η θαλάσσια χλωρίδα συνίσταται από συστάδες φανερόγαμων Posidonia oceánica, Zostera sp (φυκιάδες).

Στη θαλάσσια περιοχή παρατηρείται μικρό ρεύμα προς Ν. με μέγιστη ταχύτητα 1ν.μ./ώρα.

ε) το γεγονός ότι τα αναπτύγματα πελάγους είναι περιορισμένα, λόγω της κλειστής μορφολογίας του Ευβοϊκού κόλπου καθώς και της επίδρασης των ανέμων, ώστε τα τελικά ύψη κυμάτων που προκύπτουν να είναι μικρά και επομένως η ακτή μελέτης να υφίσταται τη δράση ήπιας κυματικής ενέργειας, με δυσμενέστερο τον κυματισμό που προέρχεται από Ν. διεύθυνση, που η επίδραση του σε συνάρτηση με τα χαμηλά υψόμετρα της ενδοχώρας θα δημιουργούσε αρκετά μεγάλο εύρος αμμώδους ακτής, όπως άλλωστε παρατηρείται διαχρονικά από Α/Φ φωτοληψίας έτους 1945 και 1960 καθώς και από το χάρτη ΓΥΣ 1:5000, πλην όμως σήμερα οι αυθαίρετες ανθρώπινες επεμβάσεις (περιφράξεις τοιχεϊα, δρόμοι, επιχώσεις κ.λπ.) ανακόπτουν την awaβaar) του κυματισμού.

στ) την ύπαρξη τεχνικών έργων στην περιοχή μελέτης, και ειδικότερα περιφράξεων, δύο ραμπών από σκυρόδεμα (έμπροσθεν φερόμενων ιδ.7 και στην κατάληξη της οδού μεταξύ των ιδ.26-27), ασφάλτινης οδού και χωματόδρομου καθ' ολο το μήκος της περιοχής της πιν.Τ2, που έχουν μεταβάλλει τη μορφολογία της ακτής, όπως αυτή φαίνεται αδιατάρακτη στις Α/Φ 1945 και 1960, που προαναφέρθηκαν και ως αυθαίρετα δε λαμβάνονται

υπόψη στον καθορισμό της οριογραμμής αιγιαλού, κατ' εφαρμογή του άρθρου 4 της αριθμ.1089532πε/ 8205πε/ Β0010/20-04-05 σχετικής κ.υ.α. και αυτή τίθεται στην προ των επεμβάσεων κατάσταση, όπως αυτή αναγνωρίστηκε από τις σχετικές Α/Φ.

ζ) την μη ύπαρξη εγκεκριμένων χωροταξκών κατευθύνσεων και χρήσεων γης που επηρεάζουν την παράκτια ζώνη πλην όμως από το υπό έγκριση (στάδιο Β2) ΓΠΣ τέως Δήμου Αμαρύνθου:

ι. το παραλιακό μέτωπο της εξεταζόμενης περιοχής προτείνεται να ενταχθεί σε περιοχή ειδικής προστασίας (ΠΕΠ) και ειδικότερα στη ζώνη προστασίας παράκτιου μετώπου (ΠΕΠ-ΠΜ) που εκτείνεται σε 50μ. από τον αιγιαλό για την εκτός σχεδίου περιοχή.

Για την προστασία της ζώνης αυτής εντός των πολεοδομούμενων περιοχών προτείνεται η δημιουργία ελεύθερων κοινοχρήστων χώρων στο θαλάσσιο μέτωπο ενώ καθορίζονται περιορισμοί, σύμφωνα με τους οποίους δεν επιτρέπονται οι μόνιμες κατασκευές παρά μόνο η τοποθέτηση μη μόνιμων (λυόμενων-μεταφερόμενων) κατασκευών για την εξυπηρέτηση των λουσμένων, δεν επιτρέπεται η διάνοιξη δρόμου κυκλοφορίας οχημάτων παράλληλου προς την ακτογραμμή παρά μόνο η πεζοδρόμηση των υφισταμένων ή η μετατροπή τους σε δρόμο ήπιας κυκλοφορίας

ιι. η συνεχόμενη της ακτής περιοχή προτείνεται να ενταχθεί σε περιοχή οικιστικής ανάπτυξης και ειδικότερα σε περιοχή επέκτασης Α΄ κατοικίας προς πολεοδόμηση (ΟΑ-ΑΚ1) με χρήση γενικής κατοικίας και μέσο σ.δ.0,7.

η) το γεγονός ότι στην περιοχή δεν υφίσταται εθνικό κτηματολόγιο.

θ) την μη ύπαρξη ευπαθών οικοσυστημάτων και προστατευόμενων περιοχών.

ι) την μη ύπαρξη καταγεγραμμένων δημοσίων κτημάτων, αρμοδιότητας Υπ. Οικονομικών.

9.- Την αριθμ.8873/53152/01-06-2011 (ΦΕΚ 184 τ.Δ΄/ 16.6.2011) απόφαση Γ.Γ. Αποκεντρωμένης Διοίκησης Θεσσαλίας-Στ. Ελλάδας, με την οποία επικυρώθηκαν τα όρια αιγιαλού-παραλίας στη θέση Γεράνι, Αμαρύνθου, παρακείμενη προς ανατολάς περιοχή της εξεταζόμενης καθώς και το διάγραμμα που τη συνοδεύει βάσει του οποίου έγινε η απαιτούμενη συναρμογή της κορυφής αιγιαλού (17). Το τμήμα 17$^{Α΄}$-17 της οριογραμμής παραλίας (διακεκομμένη στο παρόν διάγραμμα), που επικυρώθηκε με την απόφαση αυτή ακυρώνεται με την παρούσα λόγω επικάλυψης και η κορυφή 16' (του συνοδευτικού της απόφασης διαγράμματος) με συντεταγμένες χ:491341.172 και ψ:4248273,235 (κορυφή 17$^{Α΄}$ στο παρόν διάγραμμα) καταργείται και συναρμογή των δύο υποθέσεων ως προς την οριογραμμή παραλίας αποτελεί πλέον η κορυφή 17' της παρούσας, με συντεταγμένες χ:491346.753 και ψ:4248275.106.

10.- Την αριθμ. 24480/250523/20-12-2013 (ΦΕΚ 680 τ.Δ΄/31-12-2013) απόφαση Γ.Γ. Αποκεντρωμένης Διοίκησης Θεσσαλίας-Στ. Ελλάδας, με την οποία επικυρώθηκαν τα όρια αιγιαλού-παραλίας στη θέση Αλαμπέικα, Αμαρύνθου, παρακείμενη προς δυσμάς περιοχή της εξεταζόμενης καθώς και το διάγραμμα που τη συνοδεύει βάσει του οποίου έγινε η απαιτούμενη συναρμογή των κορυφών αιγιαλού-παραλίας (1-1΄).

11.- Για τον καθορισμό της οριογραμμής παραλίας η Επιτροπή αφού έλαβε υπόψη τις διατάξεις των άρθρων 1 (παρ. 2), 2 (παρ. 3) και 7 του Ν.2971/01 και συνεκτιμώντας τα δεδομένα, ότι δηλαδή:

- πρόκειται για περιοχή που λόγω της γεωγραφικής της θέσης και μορφολογίας παρουσιάζει χαρακτήρα παραλιακό, τουριστικό και παραθεριστικό

- διέπεται από τις πολεοδομικές διατάξεις της εκτός σχεδίου και υφίσταται παραλιακή οδός μικρού πλάτους σε τμήμα της, που έχει διανοιχθεί ως επί το πλείστον εντός αιγιαλού, εμφανίζοντας για το λόγο αυτό υποσκαφές και ενδεχόμενους κινδύνους για την ασφάλεια των διερχομένων τροχοφόρων

- τις δεσμεύσεις που προτείνονται από το υπό έγκριση ΓΠΣ, σε σχέση με τους περιορισμούς που τίθενται για την προστασία της περιοχής μελέτης και τις χρήσεις γης, προτείνει τη δημιουργία ζώνης παραλίας, πλάτους 10μ., που θεωρείται απαραίτητη για την επικοινωνία ξηράς και θάλασσας καθώς και για την εξυπηρέτηση άλλων κοινωφελών σκοπών (έργα υποδομής και ανάπλασης, ήπιας παρέμβασης).

Ύστερα από τα παραπάνω η Επιτροπή, αποφασίζει:

1) Καθορίζει για πρώτη φορά επί του παραπάνω από Νοεμβρίου 2012-Ιουνίου 2013 τοπογραφικού διαγράμματος σε δύο πινακίδες, με αρ.σχ. Τ1, Τ2:

α. Την οριογραμμή του αιγιαλού με κόκκινη συνεχή πολυγωνική γραμμή με στοιχεία 1, 2,...,16, 17, της οποίας οι κορυφές εξασφαλίζονται με συντεταγμένες εξαρτημένες από το κρατικό τριγωνομετρικό δίκτυο σε Εγκάρσια Μερκατορική Προβολή στο Ελληνικό Γεωδαιτικό Σύστημα Αναφοράς 1987 (ΕΓΣΑ '87).

β. Την οριογραμμή της παραλίας με κίτρινη συνεχή πολυγωνική γραμμή με στοιχεία 1΄, 2΄,...,16΄, 17΄, της οποίας οι κορυφές εξασφαλίζονται με συντεταγμένες από το κρατικό τριγωνομετρικό δίκτυο σε Εγκάρσια Μερκατορική Προβολή στο Ελληνικό Γεωδαιτικό Σύστημα Αναφοράς 1987 (ΕΓΣΑ '87).

Η οριογραμμή παραλίας καθορίζεται, κατά τέτοιο τρόπο ώστε να απέχει σταθερή απόσταση δέκα (10) μέτρων από αυτή του αιγιαλού, για να εξυπηρετηθούν οι σκοποί της παρ. 2 του άρθρου 1, της παρ. 3 του άρθρου 2 και της παρ. 1 του άρθρου 7 του Ν.2971/01.

2) Αποφαίνεται ότι δεν υπάρχει παλαιός αιγιαλός, που να τεκμηριώνεται από ενδείξεις του εδάφους και από άλλα αποδεικτικά στοιχεία.

3) Υπάρχουν στη ζώνη παραλίας κατασκευές (μάνδρες, περιφράξεις κλίμακες, εξώστες, πρόχειρα κτίσματα, πισίνα, κιόσκια κ.λπ.) που δεν εξαιρούνται από αυτή.

4) Την εν μέρει ακύρωση της αριθμ. 8873/53152/1.6.2011 (ΦΕΚ 184 τ.Δ΄/16-06-2011) επικυρωτικής απόφασης Γ.Γ. Αποκεντρωμένης Διοίκησης Θεσσαλίας-Στ. Ελλάδας και μόνο ως προς το τμήμα 17$^{Α΄}$-17΄ (διακεκομμένη στο παρόν διάγραμμα) της οριογραμμής παραλίας εξακολουθούσα ισχύουσα ως προς τα λοιπά.

Ειδικότερα με την παρούσα καταργείται η κορυφή 16΄ της οριογραμμής παραλίας όπως αυτή εμφαίνεται στο διάγραμμα που συνοδεύει την ως άνω απόφαση, με συντεταγμένες χ:491341.172 και ψ:4248273.235 (17$^{Α΄}$ στο παρόν διάγραμμα) και σημείο συναρμογής πλέον των δύο υποθέσεων αποτελεί η κορυφή 17΄ της οριογραμμής παραλίας, με συντεταγμένες χ:491346.753 και ψ:4248275.106.

Η Επιτροπή

Η Πρόεδρος	Τα Μέλη
ΑΘΗΝΑ ΜΠΟΥΡΙΚΑ	ΔΗΜΗΤΡΙΟΣ ΠΡΟΚΑΚΗΣ
	ΝΙΚΟΛΑΟΣ ΣΑΡΑΓΛΗΣ
	ΒΑΡΒΑΡΑ ΚΑΡΑΤΖΟΥΔΗ




ΑΠΟΣΠΑΣΜΑ ΧΑΡΤΟΥ ΓΥΣ 1:50000

ΣΥΝΤΕΤΑΓΜΕΝΕΣ ΚΟΡΥΦΩΝ ΑΙΓΙΑΛΟΥ - ΠΑΡΑΛΙΑΣ					
ΑΙΓΙΑΛΟΣ			ΠΑΡΑΛΙΑ		
α/α	X	Y	α/α	X	Y
1	490687.242	4248190.178	1'	490685.484	4248200.022
2	490748.860	4248201.550	2'	490745.979	4248211.187
3	490762.980	4248207.496	3'	490759.974	4248217.081
4	490820.734	4248219.756	4'	490818.310	4248229.464
5	490855.865	4248229.864	5'	490853.414	4248239.564
6	490940.944	4248248.433	6'	490939.229	4248258.294
7	490963.001	4248251.307	7'	490962.418	4248261.316
8	490999.134	4248250.828	8'	490998.509	4248260.837
9	491020.267	4248253.761	9'	491018.015	4248263.544
10	491051.729	4248263.997	10'	491048.706	4248273.529
11	491106.126	4248280.809	11'	491104.780	4248290.860
12	491156.683	4248279.119	12'	491157.968	4248289.082
13	491174.196	4248275.144	13'	491175.169	4248285.178
14	491202.787	4248275.999	14'	491203.017	4248286.010
15	491260.648	4248271.605	15'	491260.541	4248281.642
16	491328.519	4248278.226	16'	491331.980	4248288.611
17	491344.350	4248263.754	17'	491346.753	4248275.106
			17Α'	491341.172	4248273.235

ΕΘΝΙΚΟ ΤΥΠΟΓΡΑΦΕΙΟ

Για τεχνικούς λόγους στο σχεδιάγραμμα, έγινε σμίκρυνση, κατά ποσοστό 31%

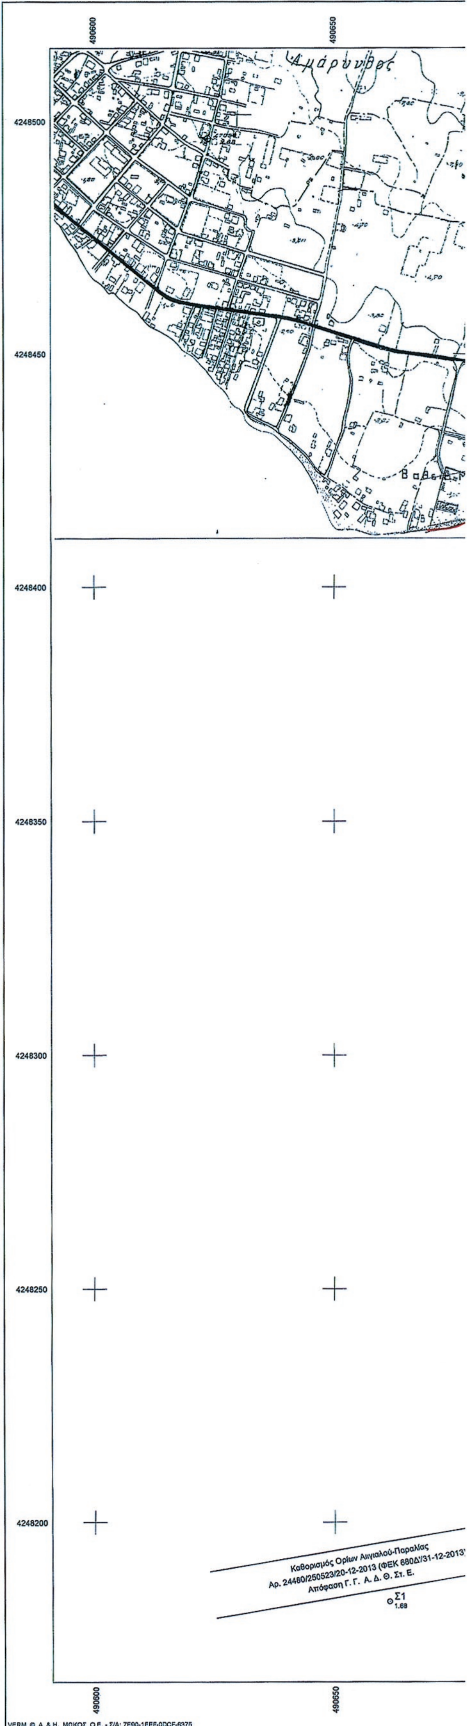


ΑΠΟΣΠΑΣΜΑ ΧΑΡΤΟΥ ΓΥΣ 1:5000
490700
490750
490800
490850
ασφαλτος
χωματοδρομος
Σ3
Σ4
καναλι ομβριων
1
Ιδιοκτησια Α.Δ.Μ.Η.Ε ΑΕ
Τερματικο Αμαρυνθου
2
3
4
Αγνωστος
5
6
7
8
Αγνωστος
9
Αγνωστος
10
Αγνωστος
11
12
Αγνωστος
13
Αγνωστος
15
21
ξυλινο κοτετσι
χερσο
καλαμια
ελιες
πηγαδι
γεωτρηση
1/Κ
παραλια
αμμος
θαλασσα


490900
490950
491000
4248500
4248450
4248400
4248350
4248300
4248250
4248200
22
εκκλησια
1/Κ
ασφαλτος
αμπελι
32
30
31
29
23
24
25
26
27
28
33
34
35
χερσο
21
20
19
18
17
16
15
14
10
11
52
53
ελιες
θαλασσα
τσιμεντενια
βαση για
ανεγερση
οικιας
Σ6
Σ7
Σ8

ΚΤΗΜΑΤΟΛΟΓΙΚΟΣ ΠΙΝΑΚΑΣ ΤΕΡΜΑΤΙΚΟΥ ΑΜΑΡΥΝΘΟΥ
(ΒΑΣΕΙ ΠΛΗΡΟΦΟΡΙΩΝ ΑΠΟ ΙΔΙΟΚΤΗΤΕΣ - ΤΡΙΤΟΥΣ)

Α/Α	ΟΝΟΜΑ - ΕΠΩΝΥΜΟ ΟΝΟΜΑ ΠΑΤΡΟΣ	ΔΙΕΥΘΥΝΣΗ ΚΑΤΟΙΚΙΑΣ	ΕΙΔΟΣ ΚΑΛΛΙΕΡΓΕΙΑΣ	ΕΜΒΑΔΟΝ (τ.μ.)	ΠΑΡΑΤΗΡΗΣΕΙΣ
1	Α.Δ.Μ.Η.Ε	ΔΥΡΡΑΧΙΟΥ 89	ΧΕΡΣΟ		2105192101
2	ΚΑΤΕΠΟΔΗΣ ΓΕΩΡΓΙΟΣ του ΣΠ.	ΑΘΗΝΑ	ΧΕΡΣΟ		2229038095
3	ΑΠΟΣΤΟΛΟΥ ΑΝΤΩΝΗΣ	ΑΜΑΡΥΝΘΟΣ	ΧΕΡΣΟ		
4	ΑΓΝΩΣΤΟΣ		ΧΕΡΣΟ		
5	ΑΓΝΩΣΤΟΣ		ΧΕΡΣΟ		
6	ΔΡΟΣΑΤΟΣ ΓΕΩΡΓΙΟΣ	ΑΜΑΡΥΝΘΟΣ	ΧΕΡΣΟ		
7	ΑΛΙΑ ΑΠΣΙ	ΑΜΑΡΥΝΘΟΣ	ΧΕΡΣΟ		
8	ΑΓΝΩΣΤΟΣ		ΧΕΡΣΟ		
9	ΑΓΝΩΣΤΟΣ		ΧΕΡΣΟ		
10	ΑΓΝΩΣΤΟΣ		ΧΕΡΣΟ		
11	ΑΓΝΩΣΤΟΣ		ΧΕΡΣΟ		
12	ΑΓΝΩΣΤΟΣ				
13	ΑΓΝΩΣΤΟΣ		ΧΕΡΣΟ		
14	ΣΙΛΒΕΣΤΡΟΣ ΣΙΛΒΙΟΣ	ΧΑΛΚΙΔΑ	ΧΕΡΣΟ		6977609376/2221078021
15	ΜΑΡΙΕΛΗΣ ΕΥΑΓΓΕΛΟΣ	ΑΜΑΡΥΝΘΟΣ			2229037446
16	ΚΑΡΑΙΣΚΟΥ ΕΛΕΝΑ	ΑΘΗΝΑ			
17	ΚΑΝΤΑΡΗΣ ΓΙΩΡΓΟΣ	ΑΜΑΡΥΝΘΟΣ			
18	ΚΑΤΣΑΜΑΝΗΣ ΕΠΑΜΕΙΝΩΝΔΑΣ	ΑΜΑΡΥΝΘΟΣ			6980485579
19	ΑΓΝΩΣΤΟΣ				
20	ΜΠΡΙΚΗΣ ΕΥΑΓΓΕΛΟΣ	ΑΜΑΡΥΝΘΟΣ			
21	ΚΑΤΣΑΝΤΩΝΗΣ	ΑΘΗΝΑ			
22	ΙΕΡΟΣ ΝΑΟΣ ΑΓ.ΘΕΟΔΩΡΩΝ				
23	ΚΛΗΡΟΝΟΜΟΙ ΛΑΠΑΔΑΚΗ ΚΩΝ/ΝΟΥ	ΑΜΑΡΥΝΘΟΣ			
24	ΚΛΗΡΟΝΟΜΟΙ ΣΠΥΡΑΤΟΥ	ΑΘΗΝΑ			
25	ΣΠΥΡΑΤΟΣ ΑΔΑΜΑΚΗΣ	ΑΘΗΝΑ			6945972818
26	ΑΜΑΡΑΝΤΟΣ ΙΩΑΝΝΗΣ	ΑΘΗΝΑ			6983517629 - 2108069524
27	ΚΑΤΣΑΙΤΗΣ ΒΑΣΙΛΗΣ ΚΑΤΣΑΙΤΗ ΒΕΡΑ	ΑΘΗΝΑ			6940013494 - 6947966095 2109561688
28	ΚΑΡΑΓΙΑΝΝΗ ΑΜΑΛΙΑ	ΑΘΗΝΑ			
29	ΠΑΠΑΔΑΚΗΣ ΚΩΝΣΤΑΝΤΙΝΟΣ	ΑΜΑΡΥΝΘΟΣ			
30	ΑΘΑΝΑΣΙΟΥ ΠΑΝΑΓΙΩΤΗΣ	ΑΜΑΡΥΝΘΟΣ			
31	ΧΑΤΖΗΜΙΧΑΛΗΣ ΓΕΩΡΓΙΟΣ	ΑΘΗΝΑ			6976839429
32	ΜΙΧΟΣ ΧΡΗΣΤΟΣ	ΑΜΑΡΥΝΘΟΣ			6945226338
33	ΚΟΝΤΟΣ Π.	ΑΘΗΝΑ			
34	ΚΟΝΤΟΣ Σ.	ΑΘΗΝΑ			
35	ΑΛΑΜΠΕΗΣ ΕΥΑΓΓΕΛΟΣ	ΑΜΑΡΥΝΘΟΣ			
36	ΣΕΦΕΡΛΗΣ	ΑΜΑΡΥΝΘΟΣ			
37	ΠΑΠΑΔΑΚΗ ΦΩΤΕΙΝΗ	ΑΜΑΡΥΝΘΟΣ			
38	ΑΓΝΩΣΤΟΣ				
39	ΜΠΟΥΤΖΕΓΙΑΣ ΓΕΩΡΓΙΟΣ	ΑΘΗΝΑ			6937002931
40	ΛΑΜΠΡΟΥ ΚΩΣΤΑΣ	ΑΜΑΡΥΝΘΟΣ			6946037195
41	ΣΤΡΟΥΜΠΟΥΛΗΣ ΠΛΟΥΤΑΡΧΟΣ	ΑΜΑΡΥΝΘΟΣ			2229038755
42	ΖΑΧΑΡΙΑ ΕΛΕΝΗ ΖΑΧΑΡΙΑΣ ΓΕΩΡΓΙΟΣ	ΑΘΗΝΑ			
43	ΑΛΑΜΠΕΗ ΕΛΕΝΗ τουΔΗΜΗΤΡΙΟΥ	ΑΘΗΝΑ			2108141141
44	ΓΕΩΡΓΙΟΣ ΑΛΑΜΠΕΗΣ	ΑΘΗΝΑ			
45	ΖΑΛΙΜΗΣ ΔΗΜΗΤΡΙΟΣ	ΑΘΗΝΑ			6944709727
46	ΑΓΝΩΣΤΟΣ				
47	ΑΓΝΩΣΤΟΣ				
48	ΑΓΝΩΣΤΟΣ				
49	ΒΟΥΛΓΑΡΑΚΗΣ ΛΑΚΗΣ	ΑΘΗΝΑ			6948067480
50	ΑΛΑΜΠΕΗ				
51	ΚΛΗΡΟΝΟΜΟΙ ΜΑΝΗ - ΠΑΝΟΥΣΗ				
52	ΓΑΙΤΑΝΗΣ ΒΑΣΙΛΗΣ	ΑΜΑΡΥΝΘΟΣ			
53	ΓΕΩΡΓΑΤΖΕΛΟΣ	ΑΜΑΡΥΝΘΟΣ			
54	ΡΕΡΕΣ ΓΕΩΡΓΙΟΣ	ΑΘΗΝΑ			
55	ΜΑΡΙΝΟΣ	ΑΜΑΡΥΝΘΟΣ			
56	ΚΥΠΑΡΙΣΙΑΣ ΜΑΝΗ-ΡΟΤΣΟΥκαι ΤΡΙΑΝΤΑΦΥΛΛΙΑΣ ΜΑΝΗ-ΚΩΝΣΤΑΝΤΙΝΙΔΗ				
57	ΜΑΝΗΣ ΛΕΩΝΙΔΑΣ				
58	ΚΛΗΡΟΝΟΜΟΙ ΕΛΕΥΘΕΡΙΟΥ ΠΑΝΟΥΣΗ				

ΥΠΟΜΝΗΜΑ

- Δένδρο
- Ελιά
- Οπωροφόρο
- Κωνοφόρο
- Φρεάτιο κυκλικό
- Φρεάτιο τετράγωνο
- Στύλος ΔΕΗ
- Στύλος ΟΤΕ
- Σιδερένιος πάσσαλος
- Γεώτρηση
- Μάντρα με συρματόπλεγμα
- Μάντρα με κάγκελο
- Πρανές
- Καλάμια
- Συρματόπλεγμα
- Μαντρότοιχος

ΠΑΡΑΤΗΡΗΣΕΙΣ

1. Η ΠΕΡΙΟΧΗ ΕΙΝΑΙ ΣΤΗΝ ΘΕΣΗ ΒΑΘΕΙΑ ΜΕΡΙΑ, Δ.Ε. ΑΜΑΡΥΝΘΙΩΝ, ΔΗΜΟΥ ΕΡΕΤΡΕΙΑΣ, Ν. ΕΥΒΟΙΑΣ ΚΑΙ ΕΙΝΑΙ ΕΚΤΟΣ ΣΧΕΔΙΟΥ.

2. Η ΑΠΟΤΥΠΩΣΗ ΤΗΣ ΠΕΡΙΟΧΗΣ ΕΓΙΝΕ ΜΕ ΤΗ ΜΕΘΟΔΟ ΤΩΝ ΟΡΘΟΓΩΝΙΩΝ ΣΥΝΤΕΤΑΓΜΕΝΩΝ ΣΕ ΕΞΑΡΤΗΣΗ ΑΠΟ ΤΟ ΚΡΑΤΙΚΟ ΤΡΙΓΩΝΟΜΕΤΡΙΚΟ ΔΙΚΤΥΟ.
ΠΡΟΒΟΛΙΚΟ ΣΥΣΤΗΜΑ ΑΝΑΦΟΡΑΣ (ΕΓΣΑ'87).

3. ΧΡΟΝΟΣ ΛΗΨΗΣ ΕΠΙΓΕΙΩΝ ΣΤΟΙΧΕΙΩΝ ΝΟΕΜΒΡΙΟΣ 2012- ΙΟΥΝΙΟΣ 2013
4. ΑΠΟΔΟΣΗ ΣΧΕΔΙΟΥ ΣΕ ΚΛΙΜΑΚΑ 1/500

5. ΣΥΝΤΕΤΑΓΜΕΝΕΣ ΤΡΙΓΩΝΟΜΕΤΡΙΚΩΝ ΕΓΣΑ'87			
ΤΡΙΓΩΝ/ΚΟ	X	Y	H
ΑΜΑΡΥΝΘΟΣ	488848.777	4249288.388	22.251
ΚΤΗΜΑ ΚΑΚΑΡΑ	486279.540	4250385.165	21.579
ΠΑΝΑΓΙΤΣΑ	490892.525	4250371.405	49.773
ΚΑΣΤΕΛΙ	481933.648	4250136.528	123.479

ΥΠΟΜΝΗΜΑ ΕΠΙΤΡΟΠΗΣ ΑΙΓΙΑΛΟΥ – ΠΑΡΑΛΙΑΣ
ΤΟΥ ΑΡΘΡΟΥ 3 Ν.2971/01

α. -Το παρόν διάγραμμα συνοδεύει την ...24.10.2013.. έκθεση της επιτροπής
β.- Με ερυθρό συνεχή πολυγωνική γραμμή, η οποία έχει κορυφές 1-2-3-4-5-6-7-8-9-10-11-12-13-14-1-16-17 καθορίζεται η οριογραμμή αιγιαλού.
- Με κίτρινη συνεχή πολυγωνική γραμμή, η οποία έχει κορυφές 1'-2'-3'-4'-5'-6'-7'-8'-9'-10'-11'-12'-13'-14'-15'-16'-17' καθοριζεται η οριογραμμή παραλίας.
γ. -Οι θέσεις των κορυφών των καθοριζόμενων οριογραμμών ορίζονται στο έδαφος με καρτεσιανές συντεταγμένες του Ελληνικού Γεωδαιτικού Συστήματος Αναφοράς 1987 (Ε.Γ.Σ.Α. '87) όπως αναγράφονται στον επισυναπτόμενο πίνακα.
δ. Με τον καθορισμό της οριογραμμής της παραλίας καθορίζεται ζώνη παραλίας πλάτους 10 μέτρων προκειμένου να εξυπηρετηθούν οι σκοποί της παρ. 2 του άρθρου 1 και της παρ. 3 του άρθρου 2 του Ν.2971/2001.
ε. Η επιτροπή δεν διαπίστωσε ύπαρξη παλαιού αιγιαλού η οποία να τεκμηριώνεται από ενδείξεις του εδάφους είτε από άλλα αποδεικτικά στοιχεία και για το λόγο αυτό δεν καθορίζει οριογραμμή παλαιού αιγιαλού.
στ. Ακυρώνεται εν μέρει η αρ. 8873/53152/1-6-2011 (ΦΕΚ 184Δ'/16-6-2011 Απόφαση Γ.Γ.Α.Δ.Θ.Στ.Ε). ως προς το τμήμα 17Α'-17' (διακεκομμένη) της οριογραμμής παραλίας.

Η ΕΠΙΤΡΟΠΗ

Η ΠΡΟΕΔΡΟΣ
1. Η ΑΝ/ΤΡΙΑ ΠΡΟΙΣΤΑΜΕΝΗ Κ.Υ

ΑΘΗΝΑ ΜΠΟΥΡΙΚΑ
ΑΓΡ.ΤΟΠ.ΜΗΧ. ΠΕ/Β1

ΤΑ ΜΕΛΗ
2. Ο ΜΗΧΑΝΙΚΟΣ Κ.Υ

ΔΗΜΗΤΡΗΣ ΠΡΟΚΑΚΗΣ
ΑΓΡ. ΤΟΠ. ΜΗΧ. ΠΕ/Δ1

3. Ο ΛΙΜΕΝΑΡΧΗΣ α.α.

ΝΙΚΟΛΑΟΣ ΣΑΡΑΓΛΗΣ
ΑΝΤΙΠΛΟΙΑΡΧΟΣ Λ.Σ.

4. Ο ΠΡΟΙΣΤΑΜΕΝΟΣ ΥΔΟΜ
ΔΗΜΟΥ ΧΑΛΚΙΔΕΩΝ α.α.

ΒΑΡΒΑΡΑ ΚΑΡΑΤΖΟΥΔΗ
ΑΡΧ. ΜΗΧ. ΠΕ/Β1

ΒΕΒΑΙΩΣΗ

ΒΕΒΑΙΩΝΕΤΑΙ ΟΤΙ α) ΔΕΝ ΥΠΑΡΧΟΥΝ ΣΤΟΙΧΕΙΑ ΑΠΟ ΤΑ ΑΠΑΙΤΟΥΜΕΝΑ ΑΠΕΙΚΟΝΙΖΟΜΕΝΑ ΠΟΥ ΥΦΙΣΤΑΝΤΑΙ ΣΤΗΝ ΠΕΡΙΟΧΗ ΤΟΥ ΠΑΡΟΝΤΟΣ ΚΑΙ ΔΕΝ ΕΧΟΥΝ ΑΠΕΙΚΟΝΙΣΤΕΙ, β) Η ΠΕΡΙΟΧΗ ΕΙΝΑΙ ΕΚΤΟΣ ΣΧΕΔΙΟΥ ΠΟΛΕΩΣ Ή ΟΙΚΙΣΜΟΥ, γ) ΔΕΝ ΥΠΑΡΧΕΙ Γ.Π.Σ., Ζ.Ο.Ε., ΑΡΧΑΙΟΛΟΓΙΚΟΙ ΧΩΡΟΙ, ΕΥΠΑΘΗ ΟΙΚΟΣΥΣΤΗΜΑΤΑ, ΔΙΑΝΟΜΕΣ ΥΠ. ΓΕΩΡΓΙΑΣ, ΛΑΤΟΜΙΚΕΣ ΠΕΡΙΟΧΕΣ, ΟΡΙΟ ΑΠΑΛΛΟΤΡΙΩΣΗΣ.

Ο ΜΗΧΑΝΙΚΟΣ

ΣΩΚΡΑΤΗΣ Γ. ΜΠΑΛΙΩΤΑΣ
ΔΙΠΛ. ΑΓΡΟΝΟΜΟΣ ΤΟΠΟΓΡΑΦΟΣ ΜΗΧΑΝΙΚΟΣ
ΕΘΝΙΚΟΥ ΜΕΤΣΟΒΙΟΥ ΠΟΛΥΤΕΧΝΕΙΟΥ
ΜΕΛΟΣ ΤΕΕ ΑΡΙΘΜΟΣ ΜΗΤΡΩΟΥ 31312
ΡΟΔΟΔΑΦΝΗΣ 61 ΠΟΛΥΔΡΟΣΟ ΜΑΡΟΥΣΙ ΤΗΛ. 610 8289

ΥΠΟΥΡΓΕΙΟ ΟΙΚΟΝΟΜΙΑΣ ΚΑΙ ΟΙΚΟΝΟΜΙΚΩΝ ΚΤΗΜΑΤΙΚΗ ΥΠΗΡΕΣΙΑ ΕΥΒΟΙΑΣ	
ΤΟΠΟΓΡΑΦΙΚΟ ΔΙΑΓΡΑΜΜΑ ΚΑΘΟΡΙΣΜΟΥ ΓΡΑΜΜΩΝ ΑΙΓΙΑΛΟΥ ΚΑΙ ΠΑΡΑΛΙΑΣ	
ΦΕΚ.......	
ΠΕΡΙΟΧΗ: ΑΜΑΡΥΝΘΟΥ - ΒΑΘΕΙΑ ΜΕΡΙΑ ΔΗΜΟΣ: ΕΡΕΤΡΙΑΣ ΠΕΡΙΦΕΡΕΙΑ: ΕΥΒΟΙΑΣ	ΕΝΔΙΑΦΕΡΟΜΕΝΟΣ Α.Δ.Μ.Η.Ε. Α.Ε./ΔΝΕΜ
ΑΝΑΔΟΧΟΣ ΜΕΛΕΤΗΤΗΣ	Ο ΣΥΝΤΑΞΑΣ
ΣΩΚΡΑΤΗΣ Γ. ΜΠΑΛΙΩΤΑΣ ΔΙΠΛ. ΑΓΡΟΝΟΜΟΣ ΤΟΠΟΓΡΑΦΟΣ ΜΗΧΑΝΙΚΟΣ ΕΘΝΙΚΟΥ ΜΕΤΣΟΒΙΟΥ ΠΟΛΥΤΕΧΝΕΙΟΥ ΜΕΛΟΣ ΤΕΕ ΑΡΙΘΜΟΣ ΜΗΤΡΩΟΥ 31312 ΡΟΔΟΔΑΦΝΗΣ 61 ΠΟΛΥΔΡΟΣΟ ΜΑΡΟΥΣΙ ΤΗΛ. 610 8289 ΣΦΡΑΓΙΔΑ-ΥΠΟΓΡΑΦΗ	ΣΦΡΑΓΙΔΑ-ΥΠΟΓΡΑΦΗ
ΤΡΙΓΩΝΟΜΕΤΡΙΚΗ ΕΞΑΡΤΗΣΗ ΚΡΑΤΙΚΟ ΤΡΙΓΩΝΟΜΕΤΡΙΚΟ ΔΙΚΤΥΟ (ΕΓΣΑ '87)	ΕΛΕΓΧΘΗΚΕ ΓΙΑ ΤΗΝ ΑΚΡΙΒΕΙΑ ΤΗΣ ΑΠΟΤΥΠΩΣΗΣ ΧΑΛΚΙΔΑ 10-10-13 Ο ΜΗΧΑΝΙΚΟΣ Κ.Υ
ΥΨΟΜΕΤΡΙΚΗ ΑΦΕΤΗΡΙΑ ΚΡΑΤΙΚΟ ΤΡΙΓΩΝΟΜΕΤΡΙΚΟ ΔΙΚΤΥΟ (ΕΓΣΑ '87)	
ΜΕΘΟΔΟΣ ΑΠΟΤΥΠΩΣΗΣ ΤΑΧΥΜΕΤΡΙΚΗ ΜΕ LEICA GPS 1200 ΚΑΙ LEICA TC 1100	Δ. ΠΡΟΚΑΚΗΣ Αγρ. Τοπ. Μηχ. ΠΕ/Δ1
ΧΡΟΝΟΛΟΓΙΑ ΑΠΟΤΥΠΩΣΗΣ ΝΟΕΜΒΡΙΟΣ 2012-ΙΟΥΝΙΟΣ 2013	ΘΕΩΡΗΘΗΚΕ ΧΑΛΚΙΔΑ 14-10-13 Η ΑΝ/ΤΡΙΑ ΠΡΟΙΣΤΑΜΕΝΗ ΚΤΗΜ. ΥΠΗΡΕΣΙΑΣ ΕΥΒΟΙΑΣ
	Α. ΜΠΟΥΡΙΚΑ Αγρ. Τοπ. Μηχ. ΠΕ/Β1
	ΚΛΙΜΑΚΑ 1:500
	Ισοδιασταση 0.50m
	Αριθμος Σχεδιου Τ1
	ΔΙΑΝΟΜΗ ΠΙΝΑΚΙΔΩΝ: 1, 2





ΑΠΟΣΠΑΣΜΑ ΧΑΡΤΟΥ ΓΥΣ 1:50000

ΣΥΝΤΕΤΑΓΜΕΝΕΣ ΚΟΡΥΦΩΝ ΑΙΓΙΑΛΟΥ - ΠΑΡΑΛΙΑΣ					
ΑΙΓΙΑΛΟΣ			ΠΑΡΑΛΙΑ		
α/α	X	Y	α/α	X	Y
1	490687.242	4248190.178	1'	490685.484	4248200.022
2	490748.860	4248201.550	2'	490745.979	4248211.187
3	490762.980	4248207.496	3'	490759.974	4248217.081
4	490820.734	4248219.756	4'	490818.310	4248229.464
5	490855.865	4248229.864	5'	490853.414	4248239.564
6	490940.944	4248248.433	6'	490939.229	4248258.294
7	490963.001	4248251.307	7'	490962.418	4248261.316
8	490999.134	4248250.828	8'	490998.509	4248260.837
9	491020.267	4248253.761	9'	491018.015	4248263.544
10	491051.729	4248263.997	10'	491048.706	4248273.529
11	491106.126	4248280.809	11'	491104.780	4248290.860
12	491156.683	4248279.119	12'	491157.968	4248289.082
13	491174.196	4248275.144	13'	491175.169	4248285.178
14	491202.787	4248275.999	14'	491203.017	4248286.010
15	491260.648	4248271.605	15'	491260.541	4248281.642
16	491328.519	4248278.226	16'	491331.980	4248288.611
17	491344.350	4248263.754	17'	491346.753	4248275.106
			17A'	491341.172	4248273.235

ΕΘΝΙΚΟ ΤΥΠΟΓΡΑΦΕΙΟ

Για τεχνικούς λόγους στο σχεδιάγραμμα, έγινε σμίκρυνση, κατά ποσοστό 31%

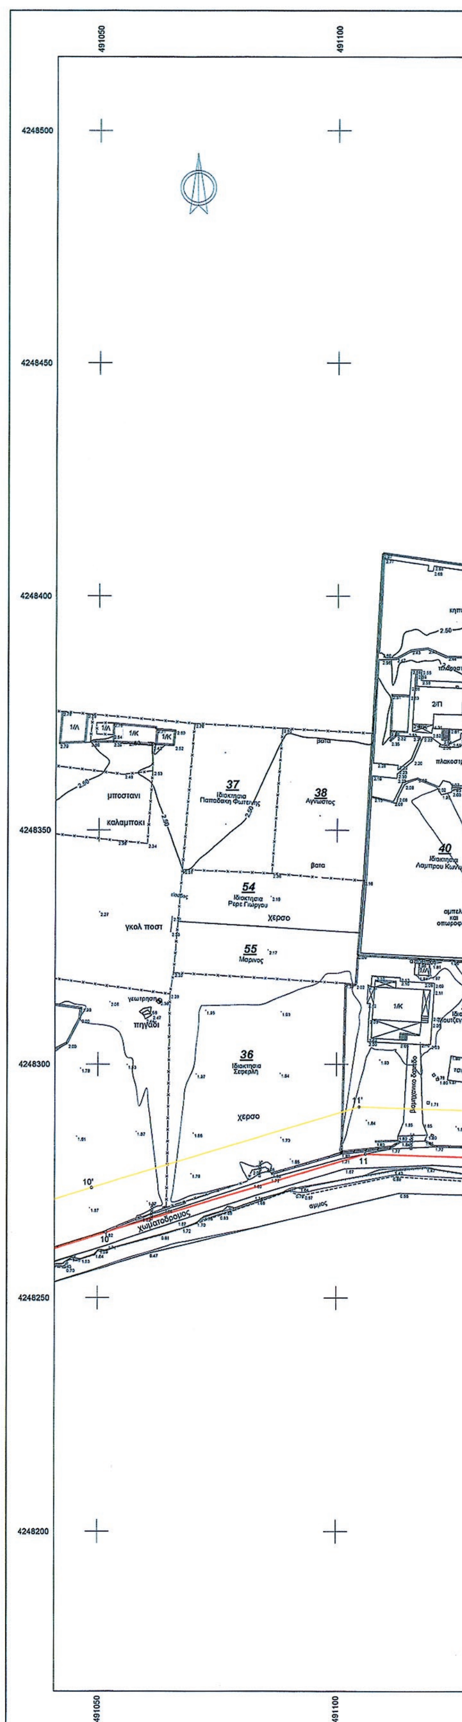

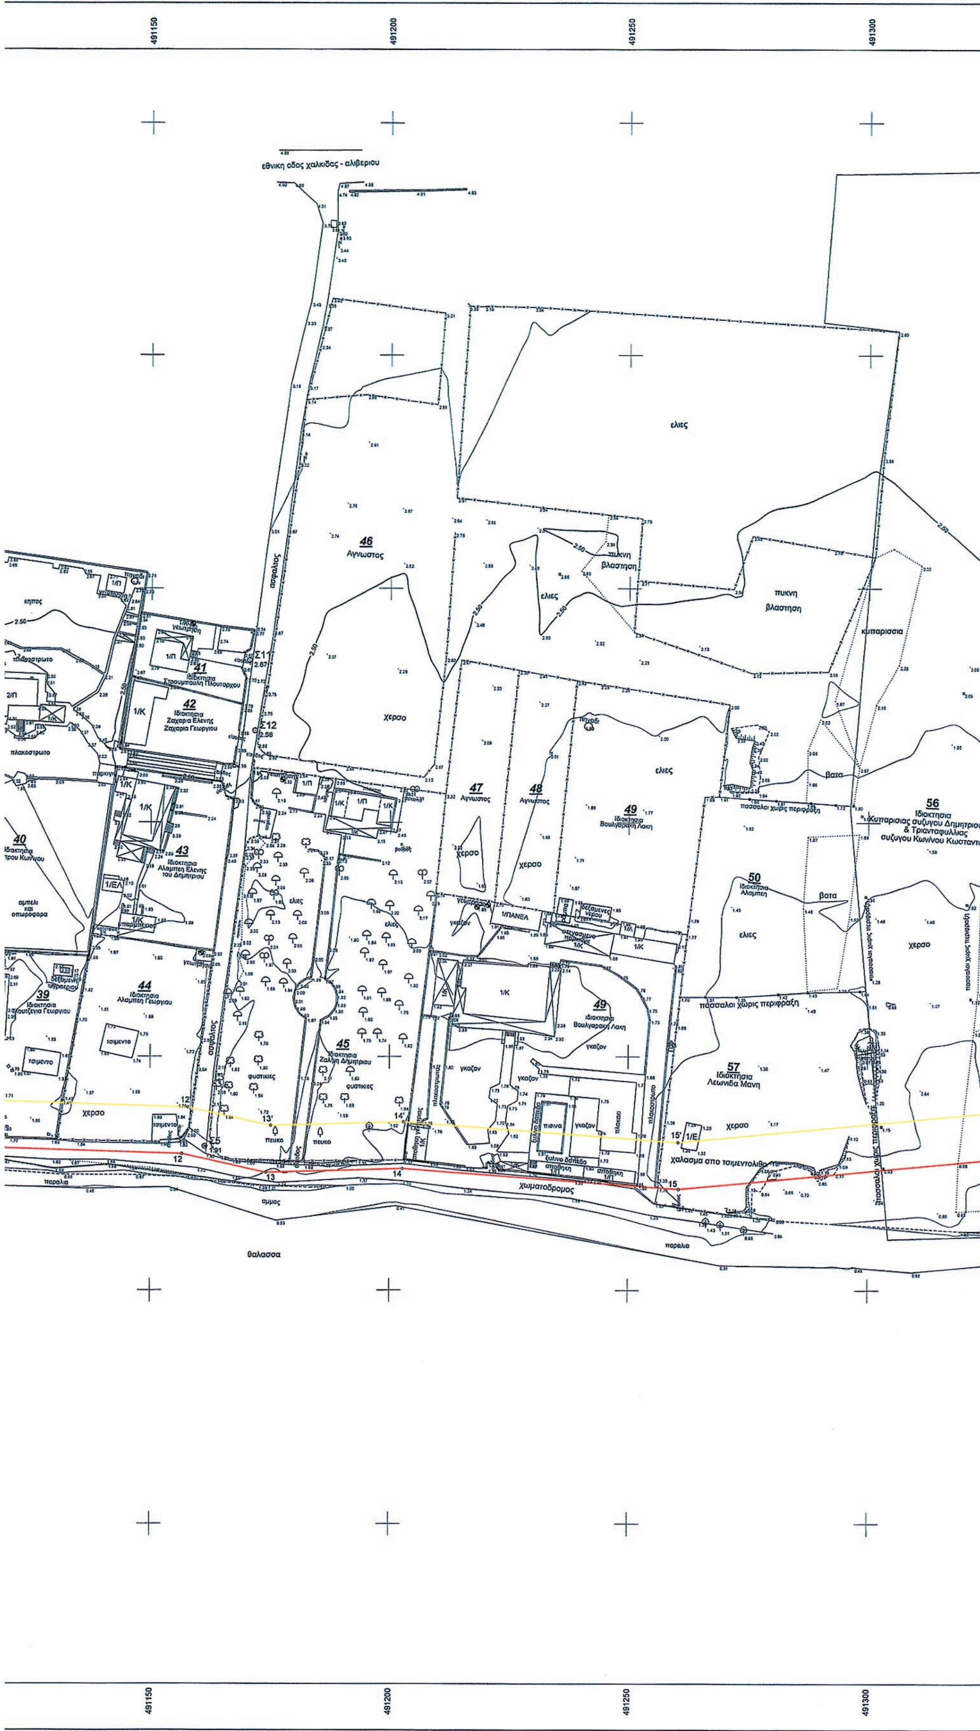
491150
491200
491250
491300
εθνικη οδος χαλκιδας - αλιβεριου
ελιες
46
Αγνωστος
πυκνη βλαστηση
κυπαρισσια
χερσο
47
Αγνωστος
48
Αγνωστος
49
ελιες
56
50
ελιες
βατα
πασσαλοι χωρις περιφραξη
44
45
57
χαλασμα απο τσιμεντολιθο
χωματοδρομος
αμμος
παραλια
θαλασσα



491350
491400
491450
ΑΠΟΣΠΑΣΜΑ ΧΑΡΤΟΥ ΓΥΣ 1:5000
4248500
4248450
4248400
4248350
4248300
4248250
4248200
56
Ιδιοκτησια
αρισιας συζυγου Δημητριου Ροτσου
& Τριανταφυλλιας
συζυγου Κων/νου Κωσταντινίδη
58
Κληρονομων
Ελευθεριου Πανουση
χερσο
καλαμια και βατα
πασσαλοι χωρις περιφραξη
51
Κληρονομων
Μανη Πανουση
16'
καλαμια
16
17'
17A'
17
αμμος
θαλασσα
Καθορισμός Ορίων Αιγιαλού-Παραλίας
Αρ. 8873/53152/1-6-2011 (ΦΕΚ 184Δ'/16-6-2011)
Απόφαση Γ. Γ. Α. Δ. Θ. Στ. Ε.

ΚΤΗΜΑΤΟΛΟΓΙΚΟΣ ΠΙΝΑΚΑΣ ΤΕΡΜΑΤΙΚΟΥ ΑΜΑΡΥΝΘΟΥ
(ΒΑΣΕΙ ΠΛΗΡΟΦΟΡΙΩΝ ΑΠΟ ΙΔΙΟΚΤΗΤΕΣ - ΤΡΙΤΟΥΣ)

Α/Α	ΟΝΟΜΑ - ΕΠΩΝΥΜΟ ΟΝΟΜΑ ΠΑΤΡΟΣ	ΔΙΕΥΘΥΝΣΗ ΚΑΤΟΙΚΙΑΣ	ΕΙΔΟΣ ΚΑΛΛΙΕΡΓΕΙΑΣ	ΕΜΒΑΔΟΝ (τ.μ.)	ΠΑΡΑΤΗΡΗΣΕΙΣ
1	Α.Δ.Μ.Η.Ε	ΔΥΡΡΑΧΙΟΥ 89	ΧΕΡΣΟ		2105192101
2	ΚΑΤΕΠΟΔΗΣ ΓΕΩΡΓΙΟΣ του ΣΠ.	ΑΘΗΝΑ	ΧΕΡΣΟ		2229038095
3	ΑΠΟΣΤΟΛΟΥ ΑΝΤΩΝΗΣ	ΑΜΑΡΥΝΘΟΣ	ΧΕΡΣΟ		
4	ΑΓΝΩΣΤΟΣ		ΧΕΡΣΟ		
5	ΑΓΝΩΣΤΟΣ		ΧΕΡΣΟ		
6	ΔΡΟΣΑΤΟΣ ΓΕΩΡΓΙΟΣ	ΑΜΑΡΥΝΘΟΣ	ΧΕΡΣΟ		
7	ΑΛΙΑ ΑΠΣΙ	ΑΜΑΡΥΝΘΟΣ	ΧΕΡΣΟ		
8	ΑΓΝΩΣΤΟΣ		ΧΕΡΣΟ		
9	ΑΓΝΩΣΤΟΣ		ΧΕΡΣΟ		
10	ΑΓΝΩΣΤΟΣ		ΧΕΡΣΟ		
11	ΑΓΝΩΣΤΟΣ		ΧΕΡΣΟ		
12	ΑΓΝΩΣΤΟΣ				
13	ΑΓΝΩΣΤΟΣ		ΧΕΡΣΟ		
14	ΣΙΛΒΕΣΤΡΟΣ ΣΙΛΒΙΟΣ	ΧΑΛΚΙΔΑ	ΧΕΡΣΟ		6977609376/2221078021
15	ΜΑΡΙΕΛΗΣ ΕΥΑΓΓΕΛΟΣ	ΑΜΑΡΥΝΘΟΣ			2229037446
16	ΚΑΡΑΙΣΚΟΥ ΕΛΕΝΑ	ΑΘΗΝΑ			
17	ΚΑΝΤΑΡΗΣ ΓΙΩΡΓΟΣ	ΑΜΑΡΥΝΘΟΣ			
18	ΚΑΤΣΑΜΑΝΗΣ ΕΠΑΜΕΙΝΩΝΔΑΣ	ΑΜΑΡΥΝΘΟΣ			6980485579
19	ΑΓΝΩΣΤΟΣ				
20	ΜΠΡΙΚΗΣ ΕΥΑΓΓΕΛΟΣ	ΑΜΑΡΥΝΘΟΣ			
21	ΚΑΤΣΑΝΤΩΝΗΣ	ΑΘΗΝΑ			
22	ΙΕΡΟΣ ΝΑΟΣ ΑΓ.ΘΕΟΔΩΡΩΝ				
23	ΚΛΗΡΟΝΟΜΟΙ ΛΑΠΑΔΑΚΗ ΚΩΝ/ΝΟΥ	ΑΜΑΡΥΝΘΟΣ			
24	ΚΛΗΡΟΝΟΜΟΙ ΣΠΥΡΑΤΟΥ	ΑΘΗΝΑ			
25	ΣΠΥΡΑΤΟΣ ΑΔΑΜΑΚΗΣ	ΑΘΗΝΑ			6945972818
26	ΑΜΑΡΑΝΤΟΣ ΙΩΑΝΝΗΣ	ΑΘΗΝΑ			6983517629 - 2108069524
27	ΚΑΤΣΑΙΤΗΣ ΒΑΣΙΛΗΣ ΚΑΤΣΑΙΤΗ ΒΕΡΑ	ΑΘΗΝΑ			6940013494 - 6947966095 2109561688
28	ΚΑΡΑΓΙΑΝΝΗ ΑΜΑΛΙΑ	ΑΘΗΝΑ			
29	ΠΑΠΑΔΑΚΗΣ ΚΩΝΣΤΑΝΤΙΝΟΣ	ΑΜΑΡΥΝΘΟΣ			
30	ΑΘΑΝΑΣΙΟΥ ΠΑΝΑΓΙΩΤΗΣ	ΑΜΑΡΥΝΘΟΣ			
31	ΧΑΤΖΗΜΙΧΑΛΗΣ ΓΕΩΡΓΙΟΣ	ΑΘΗΝΑ			6976839429
32	ΜΙΧΟΣ ΧΡΗΣΤΟΣ	ΑΜΑΡΥΝΘΟΣ			6945226338
33	ΚΟΝΤΟΣ Π.	ΑΘΗΝΑ			
34	ΚΟΝΤΟΣ Σ.	ΑΘΗΝΑ			
35	ΑΛΑΜΠΕΗΣ ΕΥΑΓΓΕΛΟΣ	ΑΜΑΡΥΝΘΟΣ			
36	ΣΕΦΕΡΛΗΣ	ΑΜΑΡΥΝΘΟΣ			
37	ΠΑΠΑΔΑΚΗ ΦΩΤΕΙΝΗ	ΑΜΑΡΥΝΘΟΣ			
38	ΑΓΝΩΣΤΟΣ				
39	ΜΠΟΥΤΖΕΓΙΑΣ ΓΕΩΡΓΙΟΣ	ΑΘΗΝΑ			6937002931
40	ΛΑΜΠΡΟΥ ΚΩΣΤΑΣ	ΑΜΑΡΥΝΘΟΣ			6946037195
41	ΣΤΡΟΥΜΠΟΥΛΗΣ ΠΛΟΥΤΑΡΧΟΣ	ΑΜΑΡΥΝΘΟΣ			2229038755
42	ΖΑΧΑΡΙΑ ΕΛΕΝΗ ΖΑΧΑΡΙΑΣ ΓΕΩΡΓΙΟΣ	ΑΘΗΝΑ			
43	ΑΛΑΜΠΕΗ ΕΛΕΝΗ τουΔΗΜΗΤΡΙΟΥ	ΑΘΗΝΑ			2108141141
44	ΓΕΩΡΓΙΟΣ ΑΛΑΜΠΕΗΣ	ΑΘΗΝΑ			
45	ΖΑΛΙΜΗΣ ΔΗΜΗΤΡΙΟΣ	ΑΘΗΝΑ			6944709727
46	ΑΓΝΩΣΤΟΣ				
47	ΑΓΝΩΣΤΟΣ				
48	ΑΓΝΩΣΤΟΣ				
49	ΒΟΥΛΓΑΡΑΚΗΣ ΛΑΚΗΣ	ΑΘΗΝΑ			6948067480
50	ΑΛΑΜΠΕΗ				
51	ΚΛΗΡΟΝΟΜΟΙ ΜΑΝΗ - ΠΑΝΟΥΣΗ				
52	ΓΑΙΤΑΝΗΣ ΒΑΣΙΛΗΣ	ΑΜΑΡΥΝΘΟΣ			
53	ΓΕΩΡΓΑΤΖΕΛΟΣ	ΑΜΑΡΥΝΘΟΣ			
54	ΡΕΡΕΣ ΓΕΩΡΓΙΟΣ	ΑΘΗΝΑ			
55	ΜΑΡΙΝΟΣ	ΑΜΑΡΥΝΘΟΣ			
56	ΚΥΠΑΡΙΣΙΑΣ ΜΑΝΗ-ΡΟΤΣΟΥκαι ΤΡΙΑΝΤΑΦΥΛΛΙΑΣ ΜΑΝΗ-ΚΩΝΣΤΑΝΤΙΝΙΔΗ				
57	ΜΑΝΗΣ ΛΕΩΝΙΔΑΣ				
58	ΚΛΗΡΟΝΟΜΟΙ ΕΛΕΥΘΕΡΙΟΥ ΠΑΝΟΥΣΗ				

ΥΠΟΜΝΗΜΑ

- Δένδρο
- Ελιά
- Οπωροφόρο
- Κωνοφόρο
- Φρεάτιο κυκλικό
- Φρεάτιο τετράγωνο
- Στύλος ΔΕΗ
- Στύλος ΟΤΕ
- Σιδερένιος πάσσαλος
- Γεώτρηση
- Μάντρα με συρματόπλεγμα
- Μάντρα με κάγκελο
- Πρανές
- Καλάμια
- Συρματόπλεγμα
- Μαντρότοιχος

ΠΑΡΑΤΗΡΗΣΕΙΣ

1. Η ΠΕΡΙΟΧΗ ΕΙΝΑΙ ΣΤΗΝ ΘΕΣΗ ΒΑΘΕΙΑ ΜΕΡΙΑ, Δ.Ε. ΑΜΑΡΥΝΘΙΩΝ, ΔΗΜΟΥ ΕΡΕΤΡΕΙΑΣ, Ν. ΕΥΒΟΙΑΣ ΚΑΙ ΕΙΝΑΙ ΕΚΤΟΣ ΣΧΕΔΙΟΥ.

2. Η ΑΠΟΤΥΠΩΣΗ ΤΗΣ ΠΕΡΙΟΧΗΣ ΕΓΙΝΕ ΜΕ ΤΗ ΜΕΘΟΔΟ ΤΩΝ ΟΡΘΟΓΩΝΙΩΝ ΣΥΝΤΕΤΑΓΜΕΝΩΝ ΣΕ ΕΞΑΡΤΗΣΗ ΑΠΟ ΤΟ ΚΡΑΤΙΚΟ ΤΡΙΓΩΝΟΜΕΤΡΙΚΟ ΔΙΚΤΥΟ.
ΠΡΟΒΟΛΙΚΟ ΣΥΣΤΗΜΑ ΑΝΑΦΟΡΑΣ (ΕΓΣΑ'87).

3. ΧΡΟΝΟΣ ΛΗΨΗΣ ΕΠΙΓΕΙΩΝ ΣΤΟΙΧΕΙΩΝ ΝΟΕΜΒΡΙΟΣ 2012- ΙΟΥΝΙΟΣ 2013
4. ΑΠΟΔΟΣΗ ΣΧΕΔΙΟΥ ΣΕ ΚΛΙΜΑΚΑ 1/500

5. ΣΥΝΤΕΤΑΓΜΕΝΕΣ ΤΡΙΓΩΝΟΜΕΤΡΙΚΩΝ ΕΓΣΑ'87			
ΤΡΙΓΩΝ/ΚΟ	Χ	Υ	Η
ΑΜΑΡΥΝΘΟΣ	488848.777	4249288.388	22.251
ΚΤΗΜΑ ΚΑΚΑΡΑ	486279.540	4250385.165	21.579
ΠΑΝΑΓΙΤΣΑ	490892.525	4250371.405	49.773
ΚΑΣΤΕΛΙ	481933.648	4250136.528	123.479

ΥΠΟΜΝΗΜΑ ΕΠΙΤΡΟΠΗΣ ΑΙΓΙΑΛΟΥ – ΠΑΡΑΛΙΑΣ
ΤΟΥ ΑΡΘΡΟΥ 3 Ν.2971/01

α. -Το παρόν διάγραμμα συνοδεύει την ...04/04/2014... έκθεση της επιτροπής
β.- Με ερυθρό συνεχή πολυγωνική γραμμή, η οποία έχει κορυφές 1-2-3-4-5-6-7-8-9-10-11-12-13-14-1-16-17 καθορίζεται η οριογραμμή αιγιαλού.
- Με κίτρινη συνεχή πολυγωνική γραμμή, η οποία έχει κορυφές 1'-2'-3'-4'-5'-6'-7'-8'-9'-10'-11'-12'-13'-14'-15'-16'-17' καθορίζεται η οριογραμμή παραλίας.
γ. -Οι θέσεις των κορυφών των καθοριζόμενων οριογραμμών ορίζονται στο έδαφος με καρτεσιανές συντεταγμένες του Ελληνικού Γεωδαιτικού Συστήματος Αναφοράς 1987 (Ε.Γ.Σ.Α. '87) όπως αναγράφονται στον επισυναπτόμενο πίνακα.
δ. Με τον καθορισμό της οριογραμμής της παραλίας καθορίζεται ζώνη παραλίας πλάτους 10 μέτρων προκειμένου να εξυπηρετηθούν οι σκοποί της παρ. 2 του άρθρου 1 και της παρ. 3 του άρθρου 2 του Ν.2971/2001.
ε. Η επιτροπή δεν διαπίστωσε ύπαρξη παλαιού αιγιαλού η οποία να τεκμηριώνεται από ενδείξεις του εδάφους είτε από άλλα αποδεικτικά στοιχεία και για το λόγο αυτό δεν καθορίζει οριογραμμή παλαιού αιγιαλού.
στ. Ακυρώνεται εν μέρει η αρ. 8873/53152/1-6-2011 (ΦΕΚ 184Δ'/16-6-2011 Απόφαση Γ.Γ.Α.Δ.Θ.Στ.Ε). ως προς το τμήμα 17Α'-17' (διακεκομμένη) της οριογραμμής παραλίας.

Η ΕΠΙΤΡΟΠΗ

Η ΠΡΟΕΔΡΟΣ
1. Η ΑΝ/ΤΡΙΑ ΠΡΟΙΣΤΑΜΕΝΗ Κ.Υ
ΑΘΗΝΑ ΜΠΟΥΡΙΚΑ
ΑΓΡ.ΤΟΠ.ΜΗΧ. ΠΕ/Β1

ΤΑ ΜΕΛΗ
2. Ο ΜΗΧΑΝΙΚΟΣ Κ.Υ
ΔΗΜΗΤΡΗΣ ΠΡΟΚΑΚΗΣ
ΑΓΡ. ΤΟΠ. ΜΗΧ. ΠΕ/Δ1

3. Ο ΛΙΜΕΝΑΡΧΗΣ α.α.
ΝΙΚΟΛΑΟΣ ΣΑΡΑΓΛΗΣ
ΑΝΤΙΠΛΟΙΑΡΧΟΣ Λ.Σ.

4. Ο ΠΡΟΙΣΤΑΜΕΝΟΣ ΥΔΟΜ ΔΗΜΟΥ ΧΑΛΚΙΔΕΩΝ α.α.
ΒΑΡΒΑΡΑ ΚΑΡΑΤΖΟΥΔΗ
ΑΡΧ. ΜΗΧ. ΠΕ/Β1

ΒΕΒΑΙΩΣΗ

ΒΕΒΑΙΩΝΕΤΑΙ ΟΤΙ α) ΔΕΝ ΥΠΑΡΧΟΥΝ ΣΤΟΙΧΕΙΑ ΑΠΟ ΤΑ ΑΠΑΙΤΟΥΜΕΝΑ ΑΠΕΙΚΟΝΙΖΟΜΕΝΑ ΠΟΥ ΥΦΙΣΤΑΝΤΑΙ ΣΤΗΝ ΠΕΡΙΟΧΗ ΤΟΥ ΠΑΡΟΝΤΟΣ ΚΑΙ ΔΕΝ ΕΧΟΥΝ ΑΠΕΙΚΟΝΙΣΤΕΙ, β) Η ΠΕΡΙΟΧΗ ΕΙΝΑΙ ΕΚΤΟΣ ΣΧΕΔΙΟΥ ΠΟΛΕΩΣ Ή ΟΙΚΙΣΜΟΥ, γ) ΔΕΝ ΥΠΑΡΧΕΙ Γ.Π.Σ., Ζ.Ο.Ε., ΑΡΧΑΙΟΛΟΓΙΚΟΙ ΧΩΡΟΙ, ΕΥΠΑΘΗ ΟΙΚΟΣΥΣΤΗΜΑΤΑ, ΔΙΑΝΟΜΕΣ ΥΠ. ΓΕΩΡΓΙΑΣ, ΛΑΤΟΜΙΚΕΣ ΠΕΡΙΟΧΕΣ, ΟΡΙΟ ΑΠΑΛΛΟΤΡΙΩΣΗΣ.

Ο ΜΗΧΑΝΙΚΟΣ

ΣΩΚΡΑΤΗΣ Γ. ΜΠΑΛΙΩΤΑΣ
ΔΙΠΛ. ΑΓΡΟΝΟΜΟΣ ΤΟΠΟΓΡΑΦΟΣ ΜΗΧΑΝΙΚΟΣ
ΕΘΝΙΚΟΥ ΜΕΤΣΟΒΙΟΥ ΠΟΛΥΤΕΧΝΕΙΟΥ
ΜΕΛΟΣ ΤΕΕ ΑΡΙΘΜΟΣ ΜΗΤΡΩΟΥ 31312
ΡΟΔΟΔΑΦΝΗΣ 61 ΠΟΛΥΔΡΟΣΟ ΜΑΡΟΥΣΙ ΤΗΛ. 610 8289

ΥΠΟΥΡΓΕΙΟ ΟΙΚΟΝΟΜΙΑΣ ΚΑΙ ΟΙΚΟΝΟΜΙΚΩΝ ΚΤΗΜΑΤΙΚΗ ΥΠΗΡΕΣΙΑ ΕΥΒΟΙΑΣ	
ΤΟΠΟΓΡΑΦΙΚΟ ΔΙΑΓΡΑΜΜΑ ΚΑΘΟΡΙΣΜΟΥ ΓΡΑΜΜΩΝ ΑΙΓΙΑΛΟΥ ΚΑΙ ΠΑΡΑΛΙΑΣ	
ΦΕΚ.......	
ΠΕΡΙΟΧΗ: ΑΜΑΡΥΝΘΟΥ - ΒΑΘΕΙΑ ΜΕΡΙΑ ΔΗΜΟΣ: ΕΡΕΤΡΙΑΣ ΠΕΡΙΦΕΡΕΙΑ: ΕΥΒΟΙΑΣ	ΕΝΔΙΑΦΕΡΟΜΕΝΟΣ Α.Δ.Μ.Η.Ε. Α.Ε./ΔΝΕΜ
ΑΝΑΔΟΧΟΣ ΜΕΛΕΤΗΤΗΣ	Ο ΣΥΝΤΑΞΑΣ
ΣΩΚΡΑΤΗΣ Γ. ΜΠΑΛΙΩΤΑΣ ΔΙΠΛ. ΑΓΡΟΝΟΜΟΣ ΤΟΠΟΓΡΑΦΟΣ ΜΗΧΑΝΙΚΟΣ ΕΘΝΙΚΟΥ ΜΕΤΣΟΒΙΟΥ ΠΟΛΥΤΕΧΝΕΙΟΥ ΜΕΛΟΣ ΤΕΕ ΑΡΙΘΜΟΣ ΜΗΤΡΩΟΥ 31312 ΡΟΔΟΔΑΦΝΗΣ 61 ΠΟΛΥΔΡΟΣΟ ΜΑΡΟΥΣΙ ΤΗΛ. 610 8289 ΣΦΡΑΓΙΔΑ-ΥΠΟΓΡΑΦΗ	ΣΦΡΑΓΙΔΑ-ΥΠΟΓΡΑΦΗ
ΤΡΙΓΩΝΟΜΕΤΡΙΚΗ ΕΞΑΡΤΗΣΗ ΚΡΑΤΙΚΟ ΤΡΙΓΩΝΟΜΕΤΡΙΚΟ ΔΙΚΤΥΟ (ΕΓΣΑ '87)	ΕΛΕΓΧΘΗΚΕ ΓΙΑ ΤΗΝ ΑΚΡΙΒΕΙΑ ΤΗΣ ΑΠΟΤΥΠΩΣΗΣ ΧΑΛΚΙΔΑ 10-10-13 Ο ΜΗΧΑΝΙΚΟΣ Κ.Υ
ΥΨΟΜΕΤΡΙΚΗ ΑΦΕΤΗΡΙΑ ΚΡΑΤΙΚΟ ΤΡΙΓΩΝΟΜΕΤΡΙΚΟ ΔΙΚΤΥΟ (ΕΓΣΑ '87)	
ΜΕΘΟΔΟΣ ΑΠΟΤΥΠΩΣΗΣ ΤΑΧΥΜΕΤΡΙΚΗ ΜΕ LEICA GPS 1200 ΚΑΙ LEICA TC 1100	Δ. ΠΡΟΚΑΚΗΣ Αγρ. Τοπ. Μηχ. ΠΕ/Δ1
ΧΡΟΝΟΛΟΓΙΑ ΑΠΟΤΥΠΩΣΗΣ ΝΟΕΜΒΡΙΟΣ 2012-ΙΟΥΝΙΟΣ 2013	ΘΕΩΡΗΘΗΚΕ ΧΑΛΚΙΔΑ 14-10-13 Η ΑΝ/ΤΡΙΑ ΠΡΟΙΣΤΑΜΕΝΗ ΚΤΗΜ. ΥΠΗΡΕΣΙΑΣ ΕΥΒΟΙΑΣ
	ΕΛΛΗΝΙΚΗ ΔΗΜΟΚΡΑΤΙΑ Α. ΜΠΟΥΡΙΚΑ Αγρ. Τοπ. Μηχ. ΠΕ/Β1
	ΚΛΙΜΑΚΑ 1:500 — ΔΙΑΝΟΜΗ ΠΙΝΑΚΙΔΩΝ
	Ισοδιασταση 0.50m — 1 — 2
	Αριθμος Σχεδιου Τ2

04002352805140012

ΑΠΟ ΤΟ ΕΘΝΙΚΟ ΤΥΠΟΓΡΑΦΕΙΟ
ΚΑΠΟΔΙΣΤΡΙΟΥ 34 * ΑΘΗΝΑ 104 32 * ΤΗΛ. 210 52 79 000 * FAX 210 52 21 004